

**Муниципальное бюджетное дошкольное образовательное учреждение
Детский сад «Сказка»**



Паспорт доступности объекта социальной инфраструктуры (ОСИ)

**Муниципального бюджетного дошкольного
образовательного учреждения
Детский сад «Сказка»**

1. Общие сведения об объекте

1.1. Наименование (вид) объекта: Муниципальное бюджетное дошкольное образовательное учреждение Детский сад «Сказка»

1.2. Адрес объекта: 346630, Ростовская область, г. Семикаракорск, 1 переулоч, д. 119

1.3. Сведения о размещении объекта:

- отдельно стоящее здание 2 этажей, 1104,8 кв. м

- часть здания _____ этажей (или на _____ этаже), _____ кв. м

наличие прилегающего земельного участка (да, нет); да

- 1457 кв. м – участок под здание ДОУ

- 3484 кв. м – прилегающий участок для размещения объектов благоустройства

1.4. Год постройки здания: 1987, последнего капитального ремонта: нет

1.5. Дата предстоящих плановых ремонтных работ:

текущего 2022, капитального нет сведения об организации, расположенной на объекте

1.6. Название организации (учреждения): Муниципальное бюджетное дошкольное образовательное учреждение Детский сад «Сказка»

(полное юридическое наименование – согласно Уставу, краткое наименование)

1.7. Юридический адрес организации (учреждения): 346630, ростовская область, г. Семикаракорск, 1 переулоч, 119

1.8. Основание для пользования объектом (оперативное управление, аренда, собственность)

1.9. Форма собственности (государственная, негосударственная) государственная

1.10. Территориальная принадлежность (федеральная, региональная, муниципальная)

1.11. Вышестоящая организация: Отдел образования Администрации Семикаракорского района

1.12. Адрес вышестоящей организации, другие координаты: 346630, Ростовская область, г. Семикаракорск, Закруткина, д.79

2. Характеристика деятельности организации на объекте

(по обслуживанию населения)

2.1. Сфера деятельности образование

(здравоохранение, образование, социальная защита, физическая культура и спорт, культура, связь и информация, транспорт, жилой фонд, потребительский рынок и сфера услуг, другое)

2.2. Виды оказываемых услуг образовательные услуги по реализации образовательных программ дошкольного образования

2.3. Форма оказания услуг: на объекте

(на объекте, с длительным пребыванием, в т.ч. проживанием, на дому, дистанционно)

2.4. Категории обслуживаемого населения по возрасту: (дети, взрослые трудоспособного возраста, пожилые; все возрастные категории): дети в возрасте от 1,5 до 7 лет

2.5. Категории обслуживаемых инвалидов: инвалиды, передвигающиеся на коляске, инвалиды с нарушениями опорно-двигательного аппарата; нарушениями зрения, нарушениями слуха, нарушениями умственного развития

2.6. Плановая мощность: посещаемость (количество обслуживаемых в день), вместимость, пропускная способность 185 человек

2.7. Участие в исполнении ИПР инвалида, ребенка-инвалида (да, нет) нет

3. Состояние доступности объекта

3.1. Путь следования к объекту пассажирским транспортом: Маршрутные автобусы остановка «Аксинья»

(описать маршрут движения с использованием пассажирского транспорта)

наличие адаптированного пассажирского транспорта к объекту: нет

3.2. Путь к объекту от ближайшей остановки пассажирского транспорта:

3.2.1. расстояние до объекта от остановки транспорта 100 м

3.2.2. время движения (пешком) 2 мин

3.2.3. наличие выделенного от проезжей части пешеходного пути (да, нет) да,

3.2.4. Перекрестки: нерегулируемые; регулируемые, со звуковой сигнализацией, таймером; нет

3.2.5. Информация на пути следования к объекту: акустическая, тактильная, визуальная; нет

3.2.6. Перепады высоты на пути: есть, нет (бордюр)

Их обустройство для инвалидов на коляске: да, нет

3.3. Организация доступности объекта для инвалидов – форма обслуживания *

№	Категория инвалидов (вид нарушения)	Вариант организации доступности объекта (формы обслуживания)*
	Все категории инвалидов и МГН	ДУ
1	в том числе инвалиды:	
2	передвигающиеся на креслах-колясках	ДУ
3	с нарушениями опорно-двигательного аппарата	ДУ
4	с нарушениями зрения	А
5	с нарушениями слуха	А
6	с нарушениями умственного развития	ДУ

* - указывается один из вариантов: «А», «Б», «ДУ», «ВНД»

3.4 Состояние доступности основных структурно-функциональных зон

№	Основные структурно-функциональные зоны	Состояние доступности, в том числе для основных категорий инвалидов**
1	Территория, прилегающая к зданию (участок)	ДЧ-В
2	Вход (входы) в здание	ДЧ-В
3	Путь (пути) движения внутри здания (в т.ч. пути эвакуации)	ДУ
4	Зона целевого назначения здания (целевого посещения объекта)	ДЧ-В
5	Санитарно-гигиенические помещения	ДЧ-В
6	Система информации и связи (на всех зонах)	ДЧ-В
7	Пути движения к объекту (от остановки транспорта)	ДЧ-В

** Указывается:

ДП-В - доступно полностью всем; ДП-И (К, О, С, Г, У) – доступно полностью избирательно (указать категории инвалидов); ДЧ-В - доступно частично всем; ДЧ-И (К, О, С, Г, У) – доступно частично избирательно (указать категории инвалидов); ДУ - доступно условно, ВНД – временно недоступно

3.5. Итоговое заключение о состоянии доступности ОСИ: I этаж здания МБДОУ Д/с «Сказка» и прилегающая территория доступны частично всем

4. Управленческое решение

4.1. Рекомендации по адаптации основных структурных элементов объекта

№	Основные структурно-функциональные зоны объекта	Рекомендации по адаптации объекта (вид работы)*
1	Территория, прилегающая к зданию (участок)	Не нуждается
2	Вход (входы) в здание	Не нуждается
3	Путь (пути) движения внутри здания (в т.ч. пути эвакуации)	Не нуждается
4	Зона целевого назначения здания (целевого посещения объекта)	Не нуждается
5	Санитарно-гигиенические помещения	Не нуждается
6	Система информации на объекте (на всех зонах)	Не нуждается
7	Пути движения к объекту (от остановки транспорта)	Не нуждается
	Все зоны и участки	Не нуждается

*- указывается один из вариантов (видов работ): не нуждается; ремонт (текущий, капитальный); индивидуальное решение с ТСР; технические решения невозможны – организация альтернативной формы обслуживания

4.2. Период проведения работ: не требуется
в рамках исполнения

(указывается наименование документа: программы, плана)

4.3. Ожидаемый результат (по состоянию доступности) после выполнения работ по адаптации: не требуется, имеется частичная доступность 1 этажа и территории для инвалидов (С, Г, У, К, О)
Оценка результата исполнения программы, плана (по состоянию доступности) доступно частично всем

4.4. Для принятия решения требуется, не требуется *(нужное подчеркнуть):*

Согласование

Имеется заключение уполномоченной организации о состоянии доступности объекта: нет
(наименование документа и выдавшей его организации, дата)

4.5. Информация размещена (обновлена) на Карте доступности субъекта РФ дата 11.01.2022

(наименование сайта, портала)

5. Особые отметки

Паспорт сформирован на основании:

1. Анкеты *(информации об объекте)* от «11» января 2022 г.,
2. Акта обследования объекта: № акта от «11» января 2022 г.,
3. Решения Комиссии от «11» января 2022 г.



(информация об объекте социальной инфраструктуры)
к паспорту доступности ОСИ
№ 2

1. Общие сведения об объекте

Муниципальное бюджетное дошкольное образовательное учреждение Детский сад «Сказка»

1.2. Адрес объекта: 346630, Ростовская область, г. Семикаракорск, 1 переулок, д. 119

1.3. Сведения о размещении объекта:

- отдельно стоящее здание 2 этажей, 1104,8 кв. м
- часть здания _____ этажей (или на _____ этаже), _____ кв. м
- наличие прилегающего земельного участка (да, нет); да

- 1457 кв. м – участок под здание ДОУ

- 3484 кв. м – прилегающий участок для размещения объектов благоустройства

1.4. Год постройки здания: 1987, последнего капитального ремонта: нет

1.5. Дата предстоящих плановых ремонтных работ:

текущего 2022, капитального нет сведения об организации, расположенной на объекте

1.6. Название организации (учреждения): Муниципальное бюджетное дошкольное образовательное учреждение Детский сад «Сказка»

(полное юридическое наименование – согласно Уставу, краткое наименование)

1.7. Юридический адрес организации (учреждения): 346630, ростовская область, г. Семикаракорск, 1 переулок, 119

1.8. Основание для пользования объектом (оперативное управление, аренда, собственность)

1.9. Форма собственности (государственная, негосударственная) государственная

1.10. Территориальная принадлежность (федеральная, региональная, муниципальная)

1.11. Вышестоящая организация: Отдел образования Администрации Семикаракорского района

1.12. Адрес вышестоящей организации, другие координаты: 346630, Ростовская область, г. 2.

2. Характеристика деятельности организации на объекте (по обслуживанию населения)

2.1. Сфера деятельности образование

(здравоохранение, образование, социальная защита, физическая культура и спорт, культура, связь и информация, транспорт, жилой фонд, потребительский рынок и сфера услуг, другое)

2.2. Виды оказываемых услуг образовательные услуги по реализации образовательных программ дошкольного образования

2.3. Форма оказания услуг: на объекте

(на объекте, с длительным пребыванием, в т.ч. проживанием, на дому, дистанционно)

2.4. Категории обслуживаемого населения по возрасту: (дети, взрослые трудоспособного возраста, пожилые; все возрастные категории): дети в возрасте от 1,5 до 7 лет

2.5. Категории обслуживаемых инвалидов: инвалиды, передвигающиеся на коляске, инвалиды с нарушениями опорно-двигательного аппарата; нарушениями зрения, нарушениями слуха, нарушениями умственного развития: нет

2.6. Плановая мощность: посещаемость (количество обслуживаемых в день), вместимость, пропускная способность 185 человек

2.7. Участие в исполнении ИПР инвалида, ребенка-инвалида (да, нет) нет

3. Состояние доступности объекта

3.1 Путь следования к объекту пассажирским транспортом: Маршрутные автобусы остановка «Аксинья»

(описать маршрут движения с использованием пассажирского транспорта)

наличие адаптированного пассажирского транспорта к объекту нет

3.2 Путь к объекту от ближайшей остановки пассажирского транспорта:

3.2.1. расстояние до объекта от остановки транспорта: 100 м

3.2.2. время движения (пешком): 2 мин

3.2.3. наличие выделенного от проезжей части пешеходного пути (да, нет): да

3.2.4. Перекрестки: нерегулируемые; регулируемые, со звуковой сигнализацией, таймером; нет

3.2.5. Информация на пути следования к объекту: акустическая, тактильная, визуальная; нет

3.2.6. Перепады высоты на пути: есть, нет (бордюр)

Их обустройство для инвалидов на коляске: да, нет

3.3. Вариант организации доступности ОСИ (формы обслуживания)* с учетом СП 35-101-2001

№	Категория инвалидов (вид нарушения)	Вариант организации доступности объекта
1	Все категории инвалидов и МГН <i>в том числе инвалиды:</i>	ДУ
2	передвигающиеся на креслах-колясках	ДУ
3	с нарушениями опорно-двигательного аппарата	ДУ
4	с нарушениями зрения	А
5	с нарушениями слуха	А
6	с нарушениями умственного развития	ДУ

* - указывается один из вариантов: «А», «Б», «ДУ», «ВНД»

4. Управленческое решение (предложения по адаптации основных структурных элементов объекта)

№	Основные структурно-функциональные зоны объекта	Рекомендации по адаптации объекта (вид работы)*
1	Территория, прилегающая к зданию (участок)	Не нуждается
2	Вход (входы) в здание	Не нуждается
3	Путь (пути) движения внутри здания (в т.ч. пути эвакуации)	Не нуждается
4	Зона целевого назначения (целевого посещения объекта)	Не нуждается
5	Санитарно-гигиенические помещения	Не нуждается
6	Система информации на объекте (на всех зонах)	Не нуждается
7	Пути движения к объекту (от остановки транспорта)	Не нуждается
8	Все зоны и участки	Не нуждается

*- указывается один из вариантов (видов работ): не нуждается; ремонт (текущий, капитальный); индивидуальное решение с ТСР; технические решения невозможны – организация альтернативной формы обслуживания

Размещение информации на Карте доступности субъекта РФ согласовано:

Заведующий МБДОУ Д/с «Сказка»

(подпись, Ф.И.О., должность; координаты для связи уполномоченного представителя объекта)

Т.Н.Ищенко



Тел. 8-86356-4-30-26

УТВЕРЖДАЮ

Заведующий МБДОУ Д/с «Сказка»
Т.Н. Ищенко

«11» января 2022 г.

Приказ от 11.01.2022 № 05 – АХЧ

**Акт обследования
объекта социальной инфраструктуры
к паспорту доступности ОСИ
№ 1**

г. Семикаракорск

«11» января 2022г.

1. Общие сведения об объекте1.1. Наименование (вид) объекта: Муниципальное бюджетное дошкольное образовательное учреждение Детский сад «Сказка»1.2. Адрес объекта: 346630, Ростовская область, г. Семикаракорск, 1 переулок, д. 119

1.3. Сведения о размещении объекта:

- отдельно стоящее здание 2 этажей, 1104,8 кв. м
- часть здания _____ этажей (или на _____ этаже), _____ кв. м
- наличие прилегающего земельного участка (да, нет); да:

- 1457 кв. м – участок под здание ДООУ
- 3484 кв. м – прилегающий участок для размещения объектов благоустройства

1.4. Год постройки здания 1987, последнего капитального ремонта текущего 2021, капитального нет1.5. Дата предстоящих плановых ремонтных работ: текущего 2022, капитального нет1.6. Название организации (учреждения), (полное юридическое наименование – согласно Уставу, краткое наименование) Муниципальное бюджетное дошкольное образовательное учреждение Детский сад «Сказка»1.7. Юридический адрес организации (учреждения): 346630, Ростовская область, г. Семикаракорск, 1 переулок, д. 119**2. Характеристика деятельности организации на объекте**

Дополнительная информация _____

3. Состояние доступности объекта

3.1 Путь следования к объекту пассажирским транспортом:

Маршрутные автобусы остановка «Аксинья»

(описать маршрут движения с использованием пассажирского транспорта)

наличие адаптированного пассажирского транспорта к объекту нет

3.2 Путь к объекту от ближайшей остановки пассажирского транспорта:

3.2.1. расстояние до объекта от остановки транспорта: 100 м3.2.2. время движения (пешком): 2 мин3.2.3. наличие выделенного от проезжей части пешеходного пути (да, нет): да,3.2.4. Перекрестки: нерегулируемые; регулируемые, со звуковой сигнализацией, таймером; нет3.2.5. Информация на пути следования к объекту: акустическая, тактильная, визуальная; нет3.2.6. Перепады высоты на пути: есть, нет (бордюр)Их обустройство для инвалидов на коляске: да, нет

3.3. Вариант организации доступности ОСИ (формы обслуживания)* с учетом СП 35-101-2001

№	Категория инвалидов (вид нарушения)	Вариант организации доступности объекта
1	Все категории инвалидов и МГН <i>в том числе инвалиды:</i>	ДУ
2	передвигающиеся на креслах-колясках	ДУ
3	с нарушениями опорно-двигательного аппарата	ДУ
4	с нарушениями зрения	А
5	с нарушениями слуха	А
6	с нарушениями умственного развития	ДУ

* - указывается один из вариантов: «А», «Б», «ДУ», «ВНД»

3.4 Состояние доступности основных структурно-функциональных зон

№ п/п	Основные структурно-функциональные зоны	Состояние доступности, в том числе для основных категорий инвалидов**	Приложение	
			№ на плане	№ фото
1	Территория, прилегающая к зданию (участок)	ДЧ-В		Прил. 7
2	Вход (входы) в здание	ДЧ-В		Прил. 7
3	Путь (пути) движения внутри здания (в т.ч. пути эвакуации)	ДУ		Прил. 7
4	Зона целевого назначения здания (целевого посещения объекта)	ДЧ-В		
5	Санитарно-гигиенические помещения	ДЧ-В		Прил. 7
6	Система информации и связи (на всех зонах)	ДЧ-В		Прил. 7
7	Пути движения к объекту (от остановки транспорта)	ДЧ-В		

** Указывается: ДП-В - доступно полностью всем; ДП-И (К, О, С, Г, У) – доступно полностью избирательно (указать категории инвалидов); ДЧ-В - доступно частично всем; ДЧ-И (К, О, С, Г, У) – доступно частично избирательно (указать категории инвалидов); ДУ - доступно условно, ВНД – недоступно

3.5. Итоговое заключение о состоянии доступности ОСИ: I этаж здания МБДОУ Д/с «Сказка» и прилегающая территория доступны частично всем

4. Управленческое решение (проект)

4.1. Рекомендации по адаптации основных структурных элементов объекта:

№	Основные структурно-функциональные зоны объекта	Рекомендации по адаптации объекта (вид работы)*
1	Территория, прилегающая к зданию (участок)	Не нуждается
2	Вход (входы) в здание	Не нуждается
3	Путь (пути) движения внутри здания (в т.ч. пути эвакуации)	Не нуждается
4	Зона целевого назначения здания (целевого посещения объекта)	Не нуждается
5	Санитарно-гигиенические помещения	Не нуждается
6	Система информации на объекте (на всех зонах)	Не нуждается
7	Пути движения к объекту (от остановки транспорта)	Не нуждается
8.	Все зоны и участки	Не нуждается

* - указывается один из вариантов (видов работ): не нуждается; ремонт (текущий, капитальный); индивидуальное решение с ТСР; технические решения невозможны – организация альтернативной формы обслуживания

4.2. Период проведения работ: не требуется

(указывается наименование документа: программы, плана)

4.3 Ожидаемый результат (по состоянию доступности) после выполнения работ по адаптации не требуется, имеется частичная доступность 1 этажа и территории для инвалидов (С, Г, У, К, О)

Оценка результата исполнения программы, плана (по состоянию доступности): удовлетворительно, доступно частично всем

4.4. Для принятия решения требуется, не требуется (нужное подчеркнуть): не требуется

4.7. Информация может быть размещена (обновлена) на Карте доступности субъекта РФ:

<http://skazka-smk.ru/>

(наименование сайта, портала)

5. Особые отметки

Приложения:

Результаты обследования:

- | | |
|---|-----------------|
| 1. Территории, прилегающей к объекту | на <u>2</u> л. |
| 2. Входа (входов) в здание | на <u>2</u> л. |
| 3. Путей движения в здании | на <u>2</u> л. |
| 4. Зоны целевого назначения объекта | на <u>0</u> л. |
| 5. Санитарно-гигиенических помещений | на <u>0</u> л. |
| 6. Системы информации (и связи) на объекте | на <u>2</u> л. |
| Результаты фотофиксации на объекте | на <u> </u> л. |
| Позэтажные планы, паспорт БТИ | на <u> </u> л. |
| Другое (в том числе дополнительная информация о путях движения к объекту) _____ | |

Руководитель рабочей группы
Заведующий МБДОУ Д/с «Сказка»
(Должность)

[Подпись]
(Подпись)

Т.Н. Ищенко
(ФИО)

Члены рабочей группы:

Заведующий хозяйством МБДОУ Д/с «Сказка»
(Должность)

[Подпись]
(Подпись)

А.В. Санникова
(ФИО)

Старший воспитатель МБДОУ Д/с «Сказка»
(Должность)

[Подпись]
(Подпись)

В.В. Молоканова
(ФИО)

Рабочий по обслуживанию здания и оборудования
(Должность)

[Подпись]
(Подпись)

П.А. Антонов
(ФИО)

В том числе:

представители общественных организаций инвалидов

Председатель Всероссийского общества инвалидов
Семикаракорского района
(Должность)



М.Н. Кундрюков
(ФИО)

I Результаты обследования:

I. Территории, прилегающей к зданию (участка)

Наименование объекта, адрес Муниципальное бюджетное дошкольное образовательное учреждение Детский сад «Сказка», 346630, Ростовская область, г. Семикаракорск, 1 переулок, д. 119

№	Наименование функционально-планировочного элемента	Наличие элемента			Выявленные нарушения и замечания		Работы по адаптации объектов	
		есть/ нет	№ на плане	№ фото	Содержание	Значимо для инвалида (категория)	Содержание	Виды работ
1.1	Вход (входы) на территорию	Есть Вход на территорию оборудован кнопкой вызова, вход имеет рекомендуемые размеры для движения всех категорий		Прил. 7	Нет	Нет	-	-
1.2	Путь (пути) движения на территории	Есть Путь движения имеет равномерное покрытие без перепадов высоты, асфальтированное покрытие оборудовано тактильной плиткой контрастного желтого цвета для определения маршрута движения		Прил. 7	Нет	Нет	-	-
1.3	Лестница (наружная)	Есть Лестница выполнена из нескользящего покрытия, оборудованного тактильной прорезиненной лентой		Прил. 7	Нет	Нет	-	-
1.4	Пандус (наружный)	Есть Имеется пандус для передвижения инвалидов категории К. Пандус обустроен антискользящим резиновым покрытием контрастного желтого цвета		Прил. 7	Нет	Нет	-	-
1.5	Автостоянка и парковка	Нет		Прил. 7	Нет	Нет	-	-
1.6	Общие требования к зоне	Зона 4 «Зона целевого назначения здания (целевого посещения объекта)»		Прил. 7	Нет	Нет	-	-

II Заключение по зоне:

Наименование структурно-функциональной зоны	Состояние доступности* (к пункту 3.4 Акта обследования ОСИ)	Приложение		Рекомендации по адаптации (вид работы)** к пункту 4.1 Акта обследования ОСИ
		№ на плане	фото	
Зона 4 «Зона целевого назначения здания (целевого посещения объекта)»	ДЧ-В - доступно частично всем		Прил. 7	Не нуждается

* **указывается:** ДП-В - доступно полностью всем; ДП-И (К, О, С, Г, У) – доступно полностью избирательно (указать категории инвалидов); ДЧ-В - доступно частично всем; ДЧ-И (К, О, С, Г, У) – доступно частично избирательно (указать категории инвалидов); ДУ - доступно условно, ВНД - недоступно

** **указывается** один из вариантов: не нуждается; ремонт (текущий, капитальный); индивидуальное решение с ТСР; технические решения невозможны – организация альтернативной формы обслуживания

Комментарий к заключению: Территория, прилегающая к зданию МБДОУ Д/с «Сказка», доступна частично всем (ДЧ – В)

I Результаты обследования:

2. Входа (входов) в здание Муниципальное бюджетного дошкольного образовательного учреждения Детский сад «Сказка», 346630, Ростовская область, г. Семикаракорск, 1 переулок, д. 119
(Наименование объекта, адрес)

№ п/п	Наименование функционально-планировочного элемента	Наличие элемента			Выявленные нарушения и замечания		Работы по адаптации объектов	
		Есть/ нет	№ на плане	№ фото	Содержание	Значимо для инвалидов (категория)	Содержание	Виды работ
2.1	Лестница (наружная)	Есть Лестница выполнена из нескользящего покрытия, оборудованного тактильной прорезиненной лентой		Прил. 7	Нет	Нет	-	-
2.2	Пандус (наружный)	Есть Имеется пандус для передвижения инвалидов категории К. Пандус обустроен антискользящим резиновым покрытием контрастного желтого цвета		Прил. 7	Нет	Нет	-	-
2.3	Входная площадка (перед дверью)	Есть Входная площадка выложена антискользящей плиткой, в которую встроены прорезиненные тактильные пиктограммы контрастного желтого цвета		Прил. 7	Нет	Нет	-	-
2.4	Дверь (входная)	Есть Входная дверь в здание оборудована кнопкой вызова, вход имеет рекомендуемые параметры для движения всех категорий. Входная дверь оборудована тактильной вывеской, выполненной шрифтом Брайля		Прил. 7	Нет	Нет	-	-
2.5	Тамбур	Есть Тамбур имеет рекомендуемые параметры для движения всех категорий		Прил. 7	Нет	Нет	-	-
	Общие требования к зоне	Выполнены		Прил. 7				

II Заключение по зоне:

Наименование структурно-функциональной зоны	Состояние доступности*(к пункту 3.4 Акта обследования ОСИ)	Приложение		Рекомендации по адаптации (вид работы)**к пункту 4.1 Акта обследования ОСИ
		№ на плане	фото	
Зона 4 «Зона целевого назначения здания (целевого посещения объекта)».	<i>ДЧ-В - доступно частично всем</i>		Прил. 7	Не нуждается

* **указывается:** ДП-В - доступно полностью всем; ДП-И (К, О, С, Г, У) – доступно полностью избирательно (указать категории инвалидов); ДЧ-В - доступно частично всем; ДЧ-И (К, О, С, Г, У) – доступно частично избирательно (указать категории инвалидов); ДУ - доступно условно, ВНД - недоступно

****указывается** один из вариантов: не нуждается; ремонт (текущий, капитальный); индивидуальное решение с ТСР; технические решения невозможны – организация альтернативной формы обслуживания

Комментарий к заключению: Территория, прилегающая к зданию МБДОУ Д/с «Сказка», доступна частично всем (ДЧ – В)

I Результаты обследования:

3. Пути (путей) движения внутри здания (в т.ч. путей эвакуации) Муниципального бюджетного дошкольного образовательного учреждения Детский сад «Сказка», 346630, Ростовская область, г. Семикаракорск, 1 переулоч, д. 119

(наименование объекта, адрес)

№ п.п.	Наименование функционально-планировочного элемента	Наличие элемента			Выявленные нарушения и замечания		Работы по адаптации объектов	
		есть/ нет	№ на плане	фото	Содержание	Значимость для инвалидов (категория)	Содержание	Виды работ
3.1	Коридор (вестибюль, зона ожидания, галерея, балкон)	Есть Холл I этажа выложен антискользящей плиткой, в которую встроены прорезиненные тактильные пиктограммы контрастного желтого цвета		Прил. 7	Нет	Нет	-	-
3.2	Лестница (внутри здания)	Есть Для посетителей – инвалидов всем необходимым оборудован I этаж здания		Прил. 7	Нет	Нет	-	-
3.3	Пандус (внутри здания)	Нет – не требуется Для посетителей – инвалидов всем необходимым оборудован I этаж здания		Прил. 7	Нет	Нет	-	-
3.4	Лифт пассажирский (или подъемник)	Нет – не требуется Для посетителей – инвалидов всем необходимым оборудован I этаж здания		Прил. 7	Нет	Нет	-	-
3.5	Дверь	Есть		Прил. 7	Нет	Нет	-	-
3.6	Пути эвакуации (в т.ч. зоны безопасности)	Есть		Прил. 7	Нет	Нет	-	-
	Общие требования к зоне	Зона 4 «Зона целевого назначения здания (целевого посещения объекта)		Прил. 7	Нет	Нет	-	-

II Заключение по зоне:

Наименование	Состояние	Приложение	Рекомендации по адаптации (вид)
--------------	-----------	------------	---------------------------------

структурно-функциональной зоны	доступности* (к пункту 3.4 Акта обследования ОСИ)	№ на плане	фото	работы)**к пункту 4.1 Акта обследования ОСИ
Зона 4 «Зона целевого назначения территории (целевого посещения объекта)».	ДЧ – В		Прил. 7	Не нуждается

* ~~указывается~~: ДП-В - доступно полностью всем; ДП-И (К, О, С, Г, У) – доступно полностью ~~барьерно~~ (указать категории инвалидов); ДЧ-В - доступно частично всем; ДЧ-И (К, О, С, Г, У) – доступно ~~частично избирательно~~ (указать категории инвалидов); ДУ - доступно условно, ВНД - недоступно

**указывается один из вариантов: не нуждается; ремонт (текущий, капитальный); индивидуальное решение с ТСР; технические решения невозможны – организация альтернативной формы обслуживания

Комментарий к заключению: Территория, прилегающая к зданию МБДОУ Д/с «Сказка», доступна частично всем (ДЧ – В)

I Результаты обследования:

6. Системы информации на объекте: Муниципальное бюджетное дошкольное образовательное учреждение Детский сад «Сказка», 346630, Ростовская область, г. Семикаракорск, 1 переулок, д.

119

№	Наименование функционально-планировочного элемента	Наличие элемента			Выявленные нарушения и замечания		Работы по адаптации объектов	
		есть/ нет	№ на плане	фото	Содержание	Значимо для инвалидов (категория)	Содержание	Виды работ
6.1	Визуальные средства	Есть Имеются визуальные средства информации, в том числе контрастные желтые круги для обозначения препятствий, тактильная плитка на территории ДОУ и внутри помещения, контрастного желтого цвета. В ДОУ есть информационное электронное табло.		Прил. 7	Нет	Нет	-	-
6.2	Акустические средства	Есть. В ДОУ имеются звуковые оповещатели		Прил. 7	Нет	Нет	-	-
6.3	Тактильные средства	Имеются таблички, выполненные шрифтом Брайля. На территории ДОУ и внутри помещения расположена тактильная плитка контрастного желтого цвета для обозначения движения, а также тактильная накладка на ступенях лестницы, обозначающая край ступени.		Прил. 7	Нет	Нет	-	-
	Общие требования к зоне	Зона 4 «Зона целевого назначения здания (целевого посещения объекта)»		Прил. 7	Нет	Нет	-	-

II Заключение по зоне:

Наименование структурно-функциональной зоны	Состояние доступности* (к пункту 3.4 Акта обследования ОСИ)	Приложение		Рекомендации по адаптации (вид работы)** к пункту 4.1 Акта обследования ОСИ
		№ на плане	фото	
Зона 4 «Зона целевого назначения здания (целевого назначения объекта)».	<u>ДЧ – В</u>		Прил. 7	Не нуждается

* указывается: ДП-В - доступно полностью всем; ДП-И (К, О, С, Г, У) – доступно полностью избирательно (указать категории инвалидов); ДЧ-В - доступно частично всем; ДЧ-И (К, О, С, Г, У) – доступно частично избирательно (указать категории инвалидов); ДУ - доступно условно, ВНД - недоступно

** указывается один из вариантов: не нуждается; ремонт (текущий, капитальный); индивидуальное решение с ТСР; технические решения невозможны – организация альтернативной формы обслуживания

Комментарий к заключению: Территория, прилегающая к зданию МБДОУ Д/с «Сказка», доступна частично всем (ДЧ – В)

Семикаракорск, 1 переул. д. 119

на 2022 – 2027 год

№	Наименование объекта и название организации, расположенной на объекте	Адрес объекта	№ паспорта доступности объекта	Плановые работы		Ожидаемый результат (по состоянию доступности)***	Финансирование		Ответственный исполнитель соисполнители	Дата текущего контроля
				Содержание работ*	Вид работ**		Объем, тыс. руб.	Источник		
1	2	3	4	5	6	7	8	9	10	11
	Муниципальное бюджетное дошкольное образовательное учреждение Детский сад «Сказка»	346630, Ростовская область, г. Семикаракорск, 1 переул. д. 119	1	Не требуется	Не требуется	-	-	-	Заведующий Ищенко Т.Н.	11.01. 2022

Примечание: структура (разделы) адресной программы (плана) формируются аналогично структуре Реестра ОСИ

* - указываются мероприятия в соответствии с управленческим решением – «Рекомендации по адаптации основных структурных элементов

объекта» Паспорта ОСИ

*** - указывается вид работы в соответствии с классификатором:

ТР – текущий ремонт

ПСД – подготовка проектно-сметной документации

Стр. – строительство

КР – капитальный ремонт

Рек – реконструкция

Орг. – организация альтернативной формы обслуживания и др. орг. мероприятия

*** - указывается: ДП-В - доступен полностью всем; ДП-И (К, О, С, Г, У) - доступен полностью избирательно (указать, каким категориям инвалидов); ДЧ-В - доступен частично всем; ДЧ-И (К, О, С, Г, У) – доступен частично избирательно (указать категории инвалидов); ДУ - доступно условно (ДУ-В или ДУ-И)

ОТЧЕТ ОБ ИСПОЛНЕНИИ

адресной программы (плана) адаптации объектов социальной инфраструктуры и обеспечения доступности услуг для инвалидов и других МГН на территории

Муниципальное бюджетное дошкольное образовательное учреждение Детский сад «Сказка», 346630, Ростовская область, г.


Семикаракорск, 1 переулок, д. 119

за 2016 – 2021 год

№	Наименование объекта и название организации расположенной на объекте	Адрес объекта	№ паспорта объекта	Выполненные работы		Оценка результата (по состоянию доступности ***)	Фактические затраты		Причины невыполнения	Заключение
				Содержание работ *	Оценка работ **		Объем, тыс. руб.	Оценка ****		
1	Муниципальное бюджетное дошкольное образовательное учреждение Детский сад «Сказка»	346630, Ростовская область, г. Семикаракорск, 1 переулок, д. 119	4	5	6	7	8	9	10	11
			1	Выполнение мероприятий по созданию в дошкольных образовательных, общеобразовательных организациях, организациях дополнительного образования детей (в том числе в организациях, осуществляющих образовательную деятельность по адаптированным основным общеобразовательным программам) условий для получения детьми-инвалидами качественного образования в рамках подпрограммы «Адаптация приоритетных объектов социальной, транспортной и инженерной инфраструктуры для беспрепятственного доступа и получения услуг инвалидами другими маломобильными группами населения» государственной программы	Удовлетворительно	Территория, прилегающая к зданию и I этаж МБДОУ Д/с «Сказка», доступны частично всем (ДЧ – В)	948,496	Удовлетворительно	Отсутствуют	Территория, прилегающая к зданию и I этаж МБДОУ Д/с «Сказка», доступны частично всем (ДЧ – В)





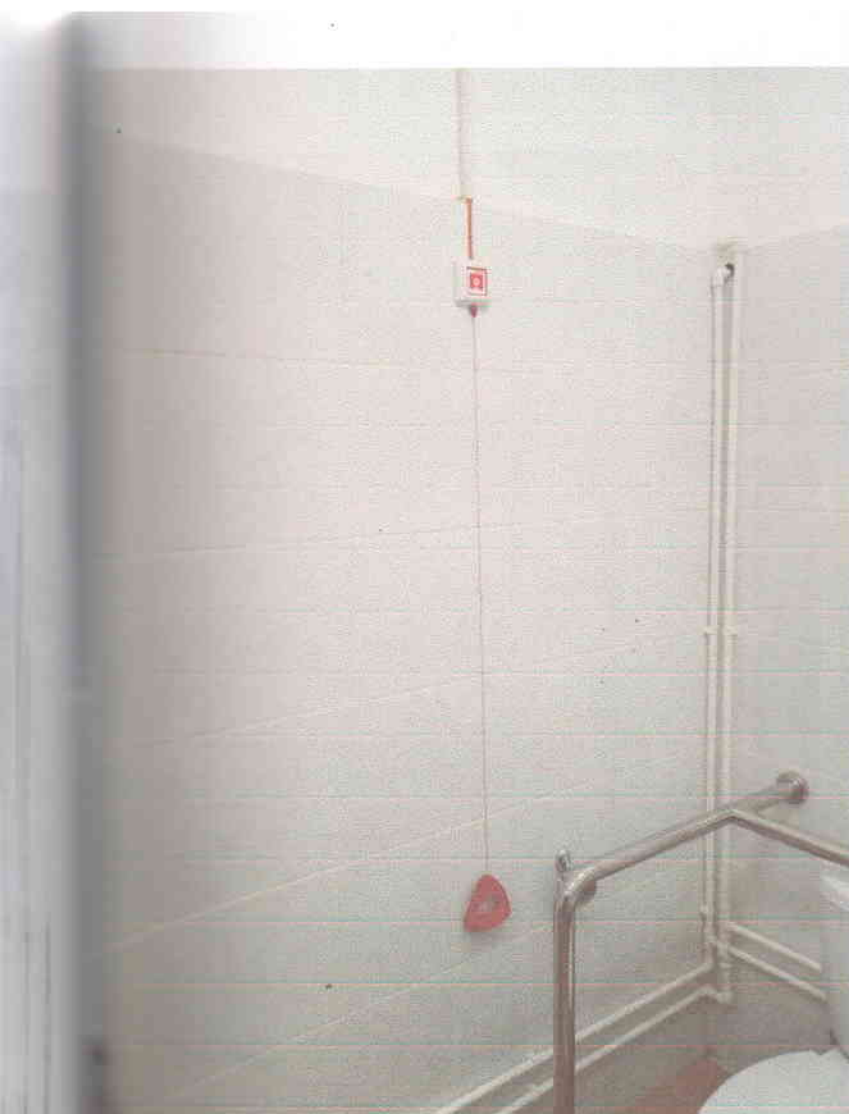








СИТУАЦИОННЫЙ ПЛАН

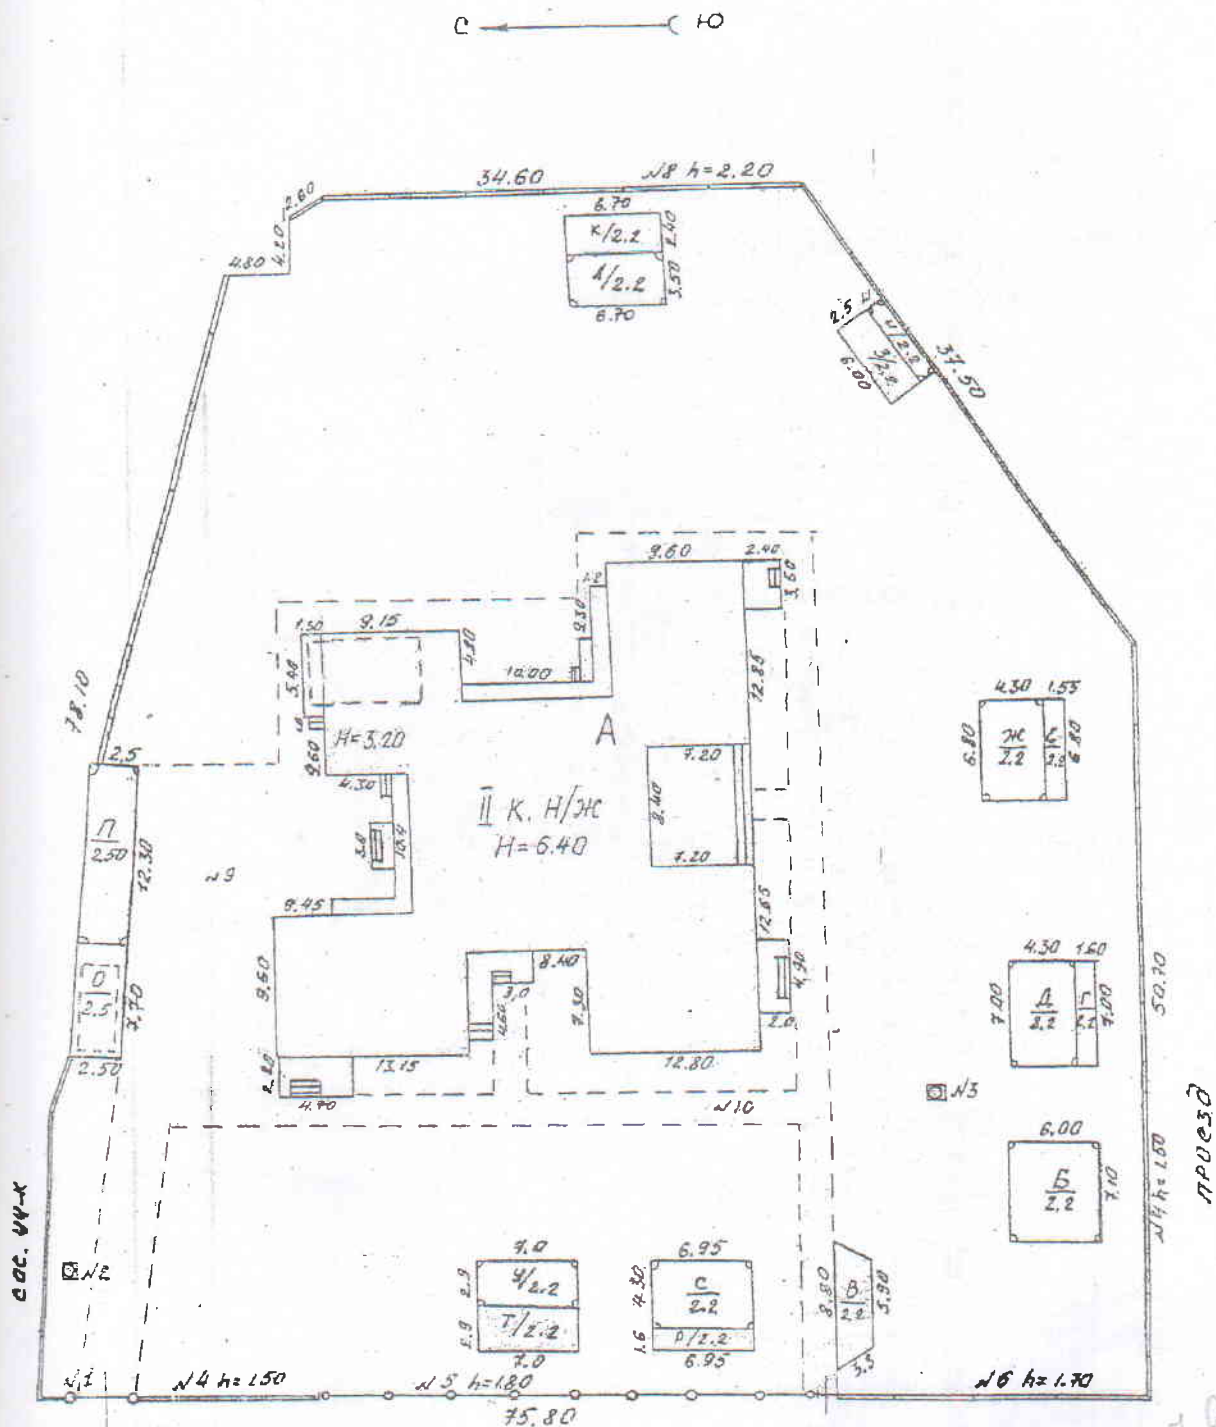

Наименование ОТИ МУП "БТИ" Семикаракорского района

Ситуационный план

Начальник отдела

Техник
М.А. Новикенко

Дата
13 февраля 2016 г.

Адрес объекта
г. Семикаракорск
пер. 1-й № 119

Лист 1
Листов 1

Подпись

Подпись

**КОПИЯ
ВЕРНА**


Муниципальное
бюджетное дошкольное
образовательное
учреждение
Детский сад
«Сказка»
ОГРН 109613200029
г. Семикаракорск
пер. 1-й № 119
57513966 • КПП 5751000100

г. Семикаракорск, пер. 1-й, № 119

Заведующий
Ищенко Т.А.

ПОЭТАЖНЫЙ ПЛАН

Литер А

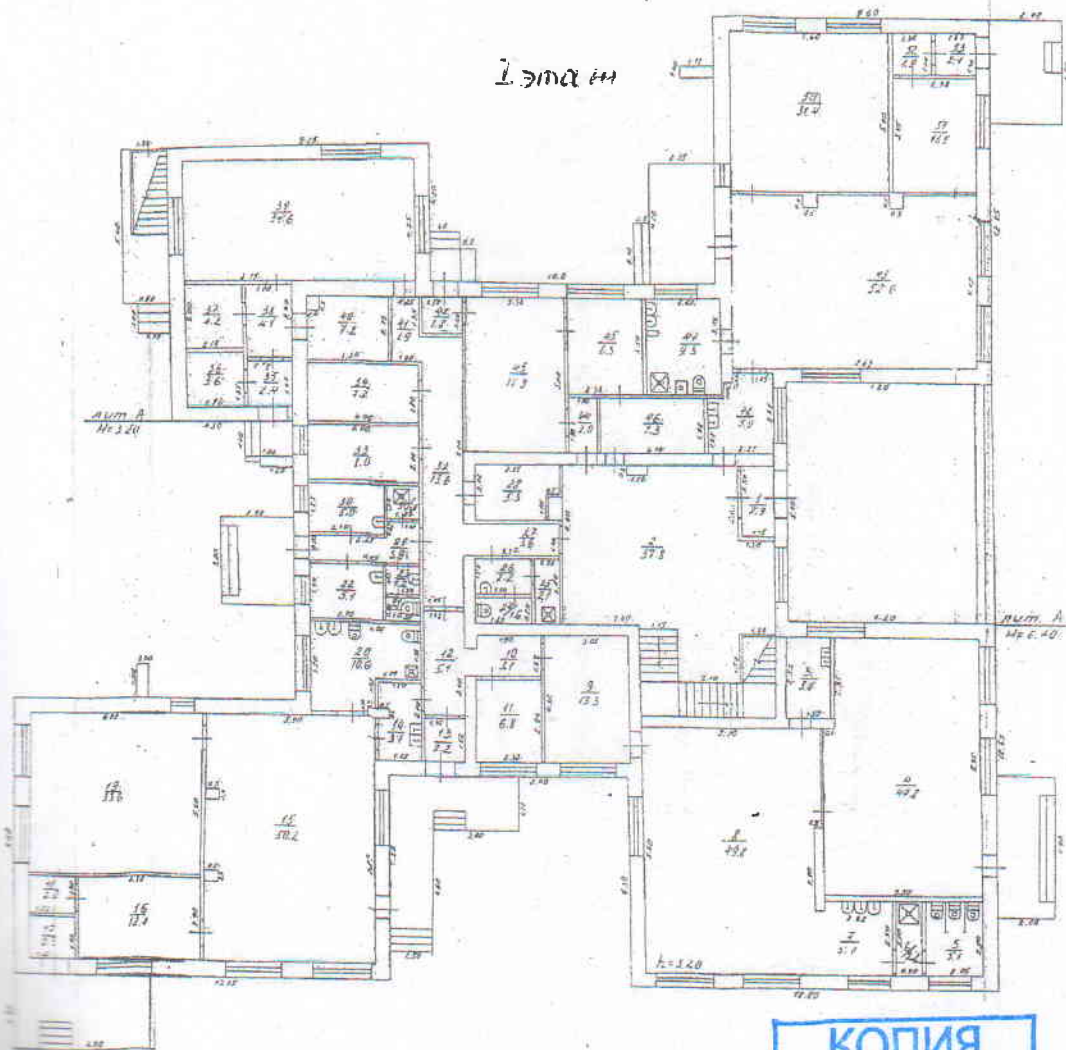

**КОПИЯ
ВЕРНА**

*Заведующий
Иценко Т.*




Наименование ОТИ МУП "БТИ" Семикаракорского района

Поэтажный план

Начальник отдела	Техник М.А. Новиченко	Дата 13 февраля 2016 г.	Адрес объекта г. Семикаракорск пер. 1-й № 119	Лист 1 Листов 3 Масштаб 1:250
Подпись	Подпись <i>[Signature]</i>			

Литер А

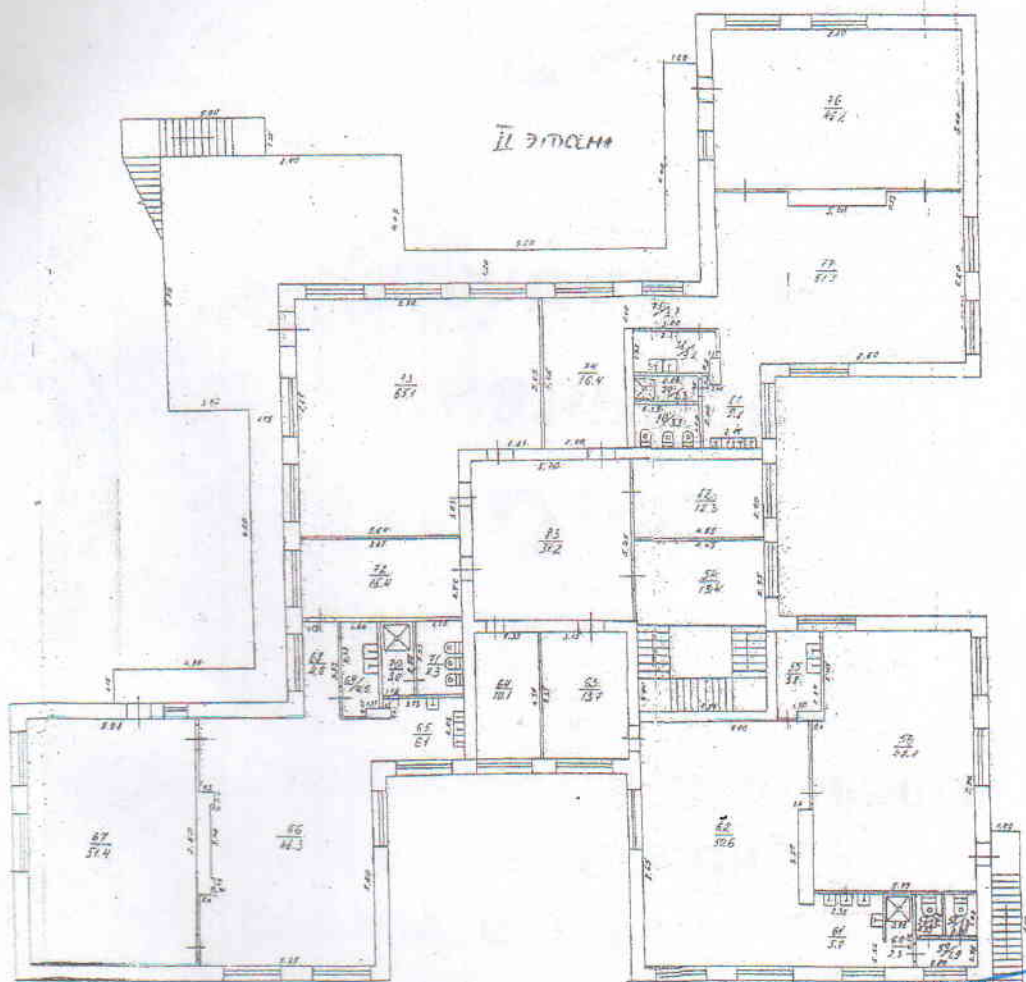

Наименование ОТИ МУП "БТИ" Семикаракорского района

Позтажний план

Начальник отдела	Техник М.А. Новиченко	Дата 13 февраля 2016 г.	Адрес объекта г. Семикаракорск пер. 1-й № 119	Лист 2 Листов 3 Масштаб 1:250
Подпись	Подпись			

Пронумеровано,
Прошито, скреплено
печатью



М.И.И.И.И.
Заведующий
Т.Н.Ищенко